


Раздел 4

Схема расположения границ публичного сервитута

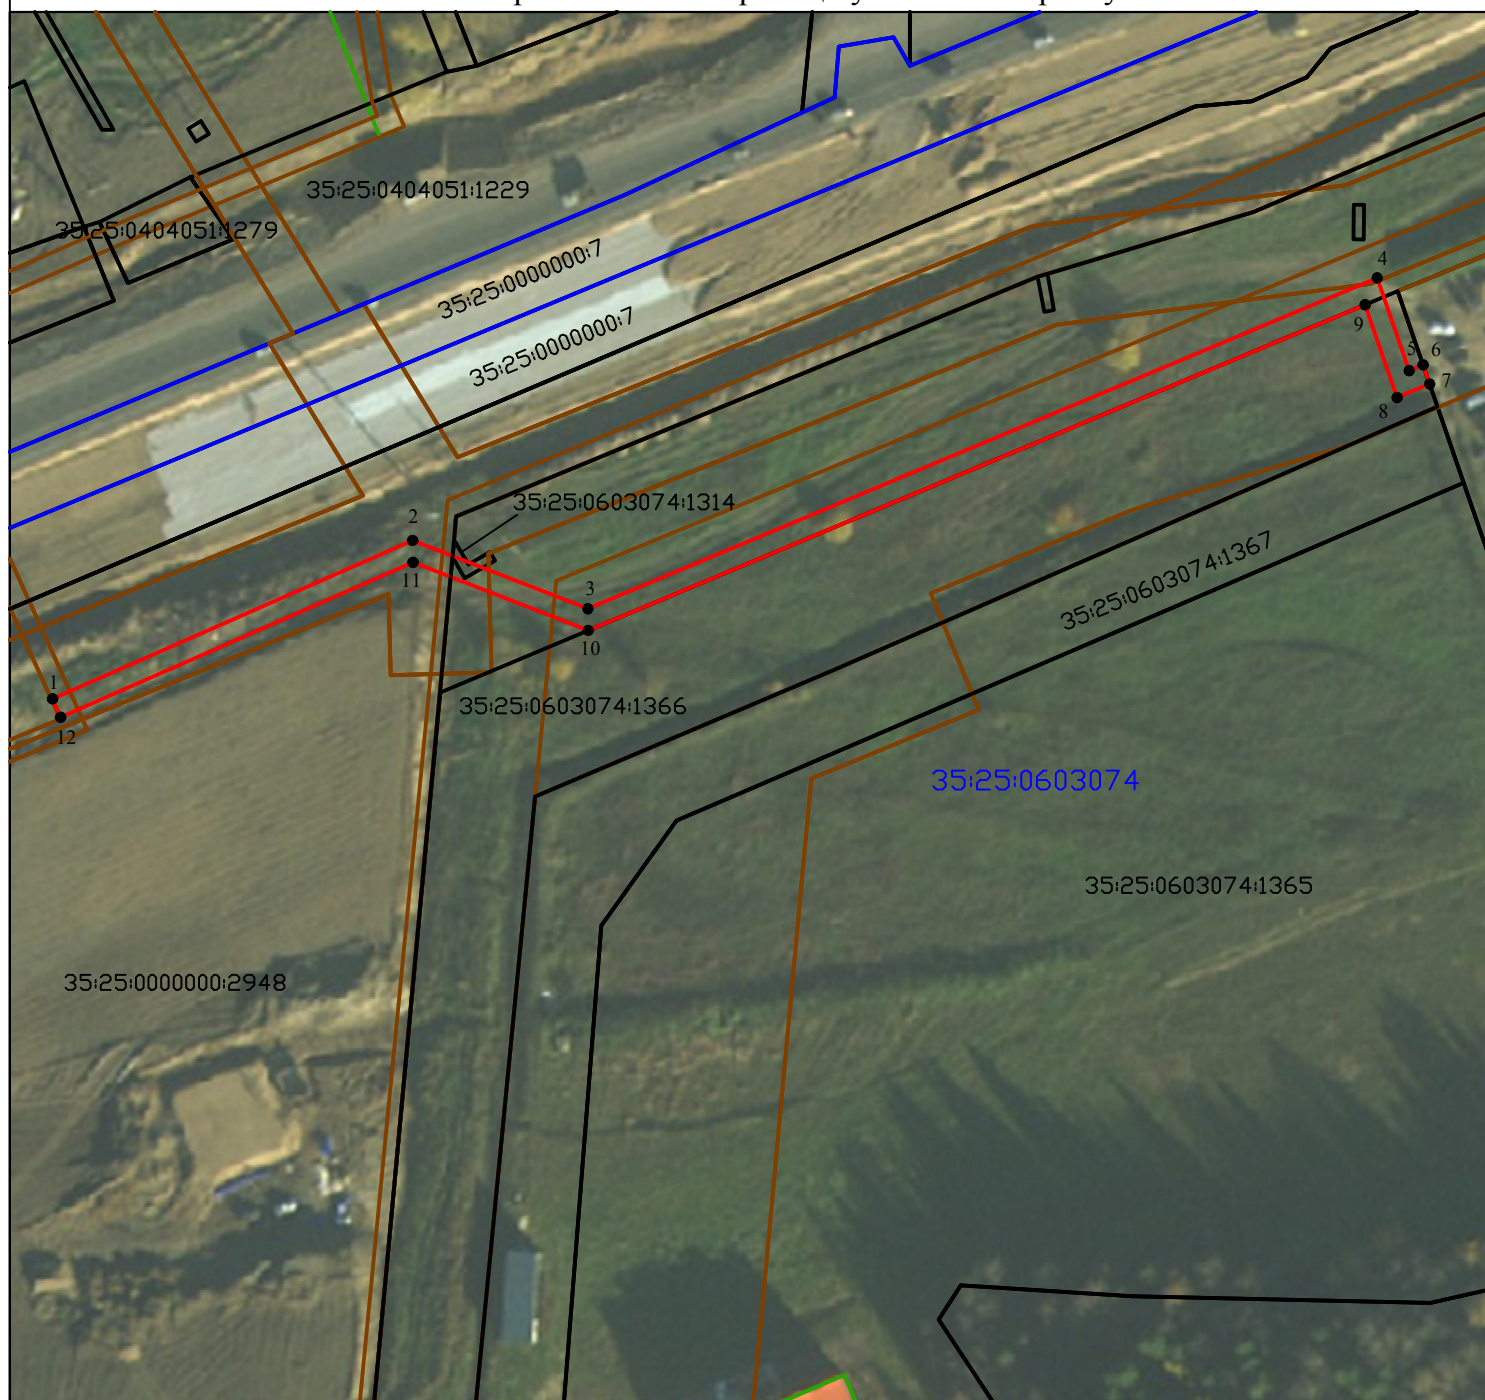

Масштаб 1:1500

Система координат: МСК-35 2 зона

Условные обозначения:

- - граница и обозначение территории публичного сервитута
- - существующая часть границы, имеющиеся в ЕГРН сведения о которой достаточны для определения ее местоположения
- - граница ОКС
- - граница кадастрового квартала
- - граница зоны с особыми условиями использования территории
- 1 - обозначение характерной точки границы, сведения о которой позволяют однозначно определить ее положение на местности

35:25:0000000:2948 - кадастровый номер объекта недвижимости

35:25:0603074 - номер кадастрового квартала