

Утверждена

(наименование документа об утверждении, включая

наименования органов государственной власти или

органов местного самоуправления, принявших
решение об утверждении схемы или подписавших
соглашение о перераспределении земельных участков)

от


№

**Схема расположения земельного участка или земельных участков
на кадастровом плане территории**

Условный номер земельного участка 35:25:0706065:3У1, 35:25:0706065:3У2

Площадь земельного участка 7332 кв.м., 4294 кв.м.

Система координат МСК-35

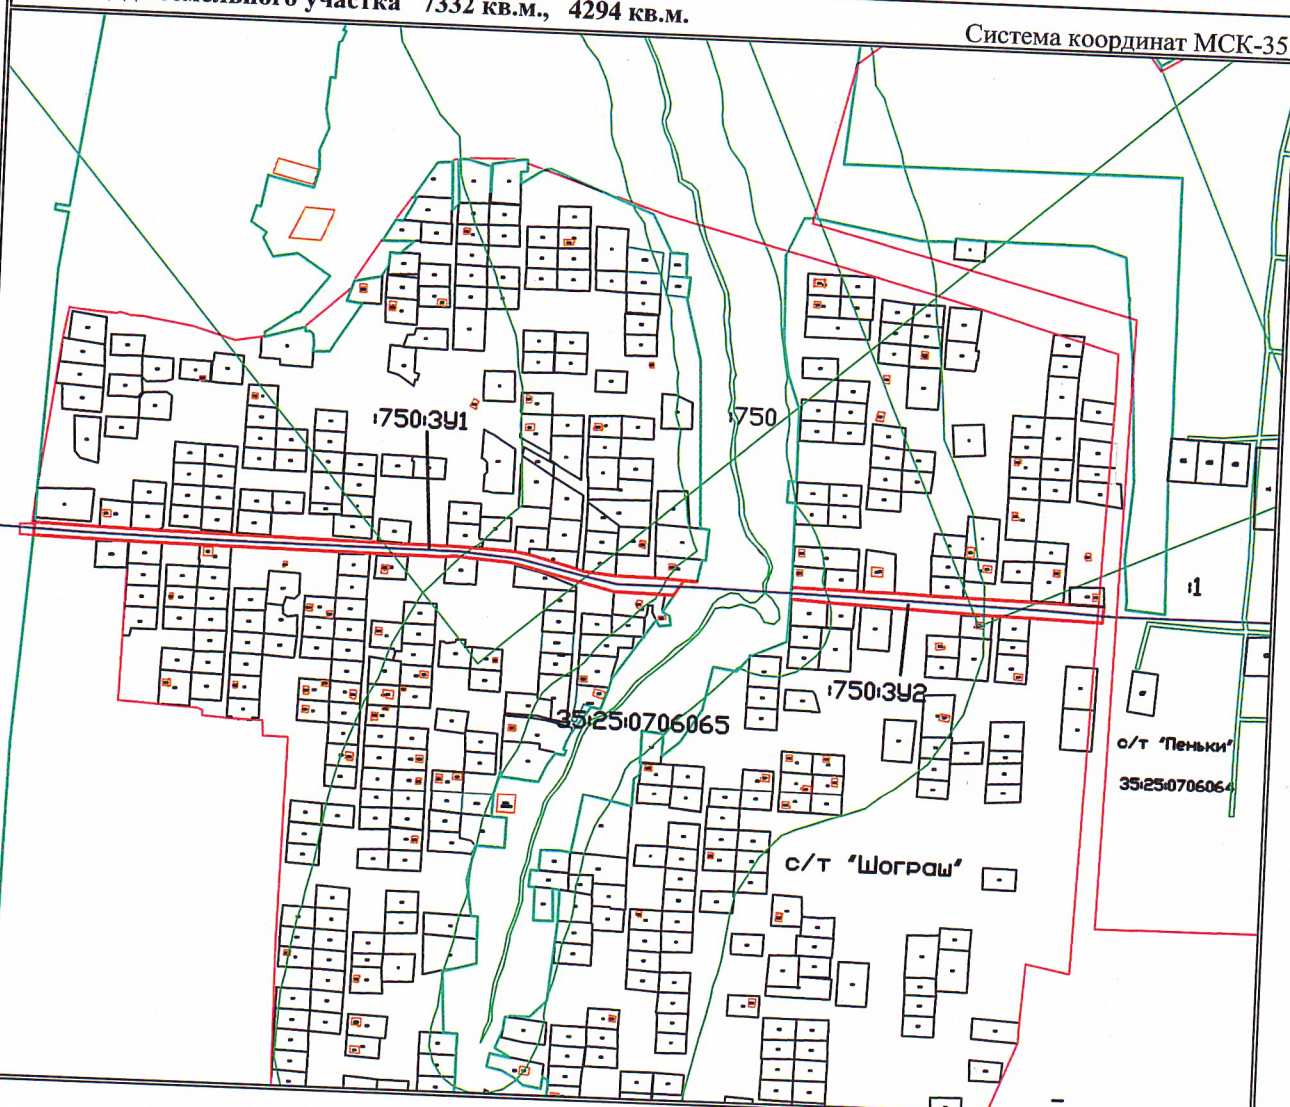

Масштаб 1:7000

Условные обозначения:

- - граница образуемого земельного участка
- - границы объектов капитального строительства
- - границы земельных участков, согласно сведениям ЕГРН
- - обозначение земель общего пользования (обеспечение прохода, проезда)
- - граница зоны с особыми условиями использования территории
- - граница кадастрового квартала
- - граница территориальной зоны

