


(наименование документа об утверждении, включая наименования органов государственной
власти или органов местного самоуправления, принявших решение об утверждении схемы
или подписавших соглашение о перераспределении земельных участков)

Схема расположения границ публичного сервитута
на кадастровом плане территории

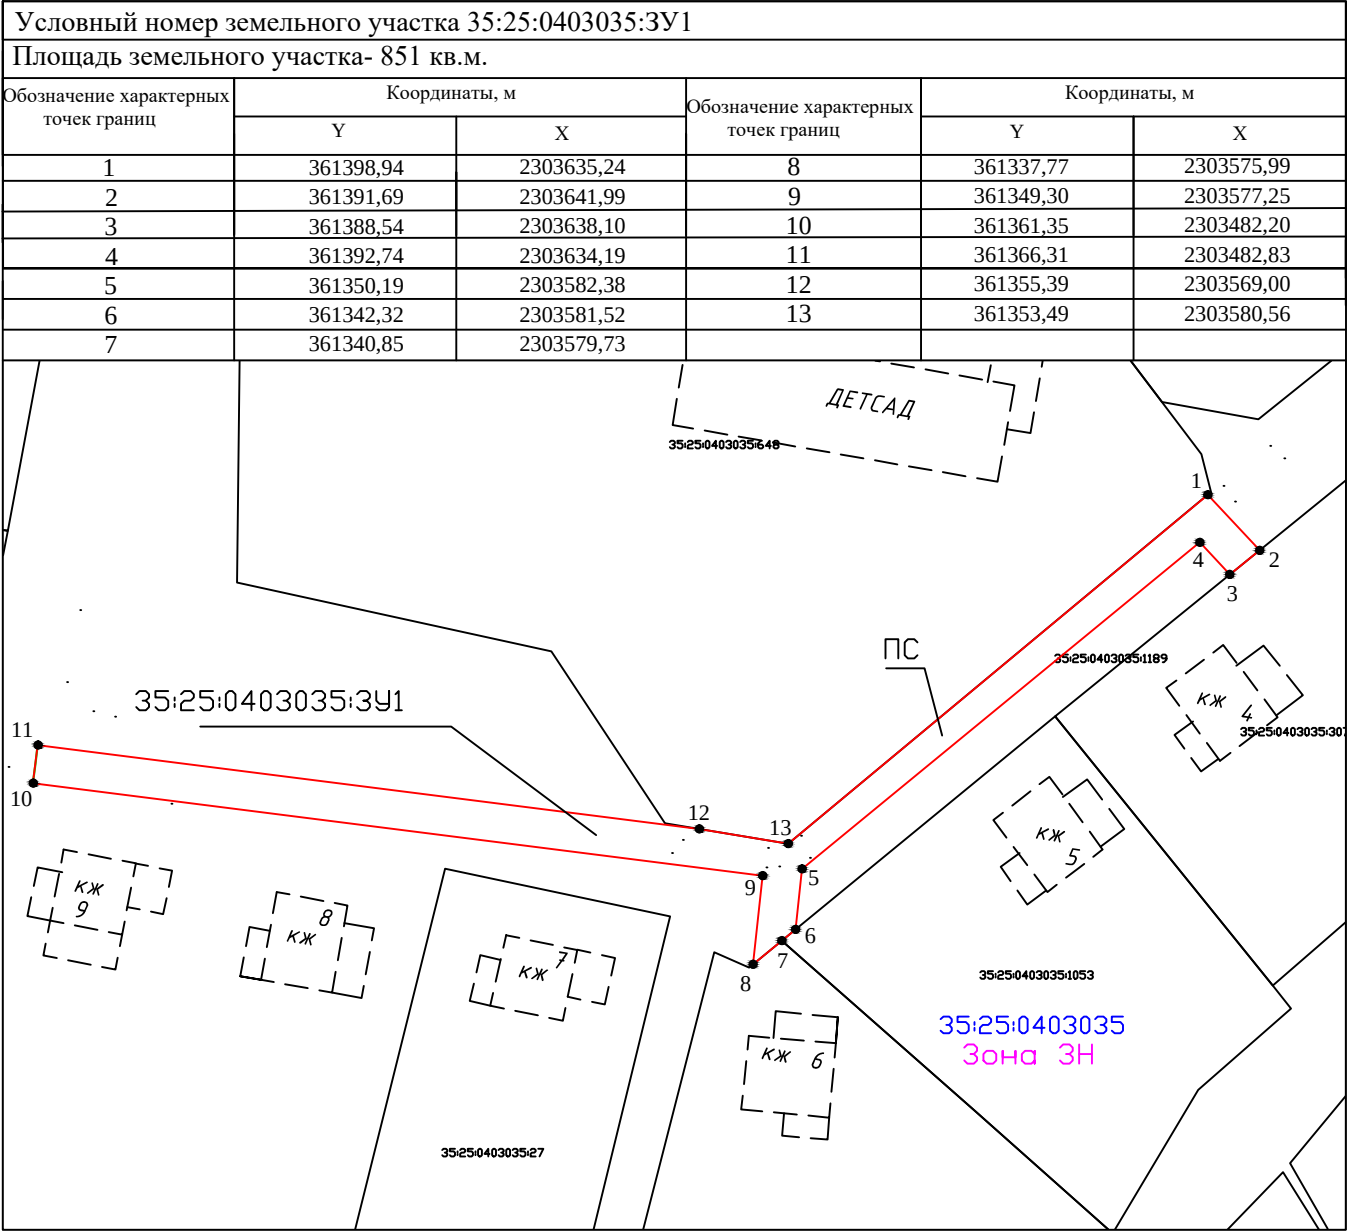

Масштаб 1:1000

МСК-35 2 зона

- существующая часть границы, имеющая в ЕГРН сведения о которой достаточны для определения ее местоположения
- вновь образованная часть границы земельного участка, сведения о которой достаточны для определения ее местоположения
- обозначение границ кадастрового квартала
- контур здания, сведения о котором внесены в ЕГРН, с неустановленными границами.
- n1 - обозначение образуемой характерной точки земельного участка, сведения о которой , позволяют однозначно определить ее местоположение
- 1 - обозначение существующей характерной точки земельного участка, сведения о которой , позволяют однозначно определить ее местоположение
- :3У1 - обозначение образуемого земельного участка
- 35:25:0403035 - кадастровый номер кадастрового квартала
- Зона 3Н - территориальная зона (зона населенного пункта)