


Схема расположения границ публичного сервитута

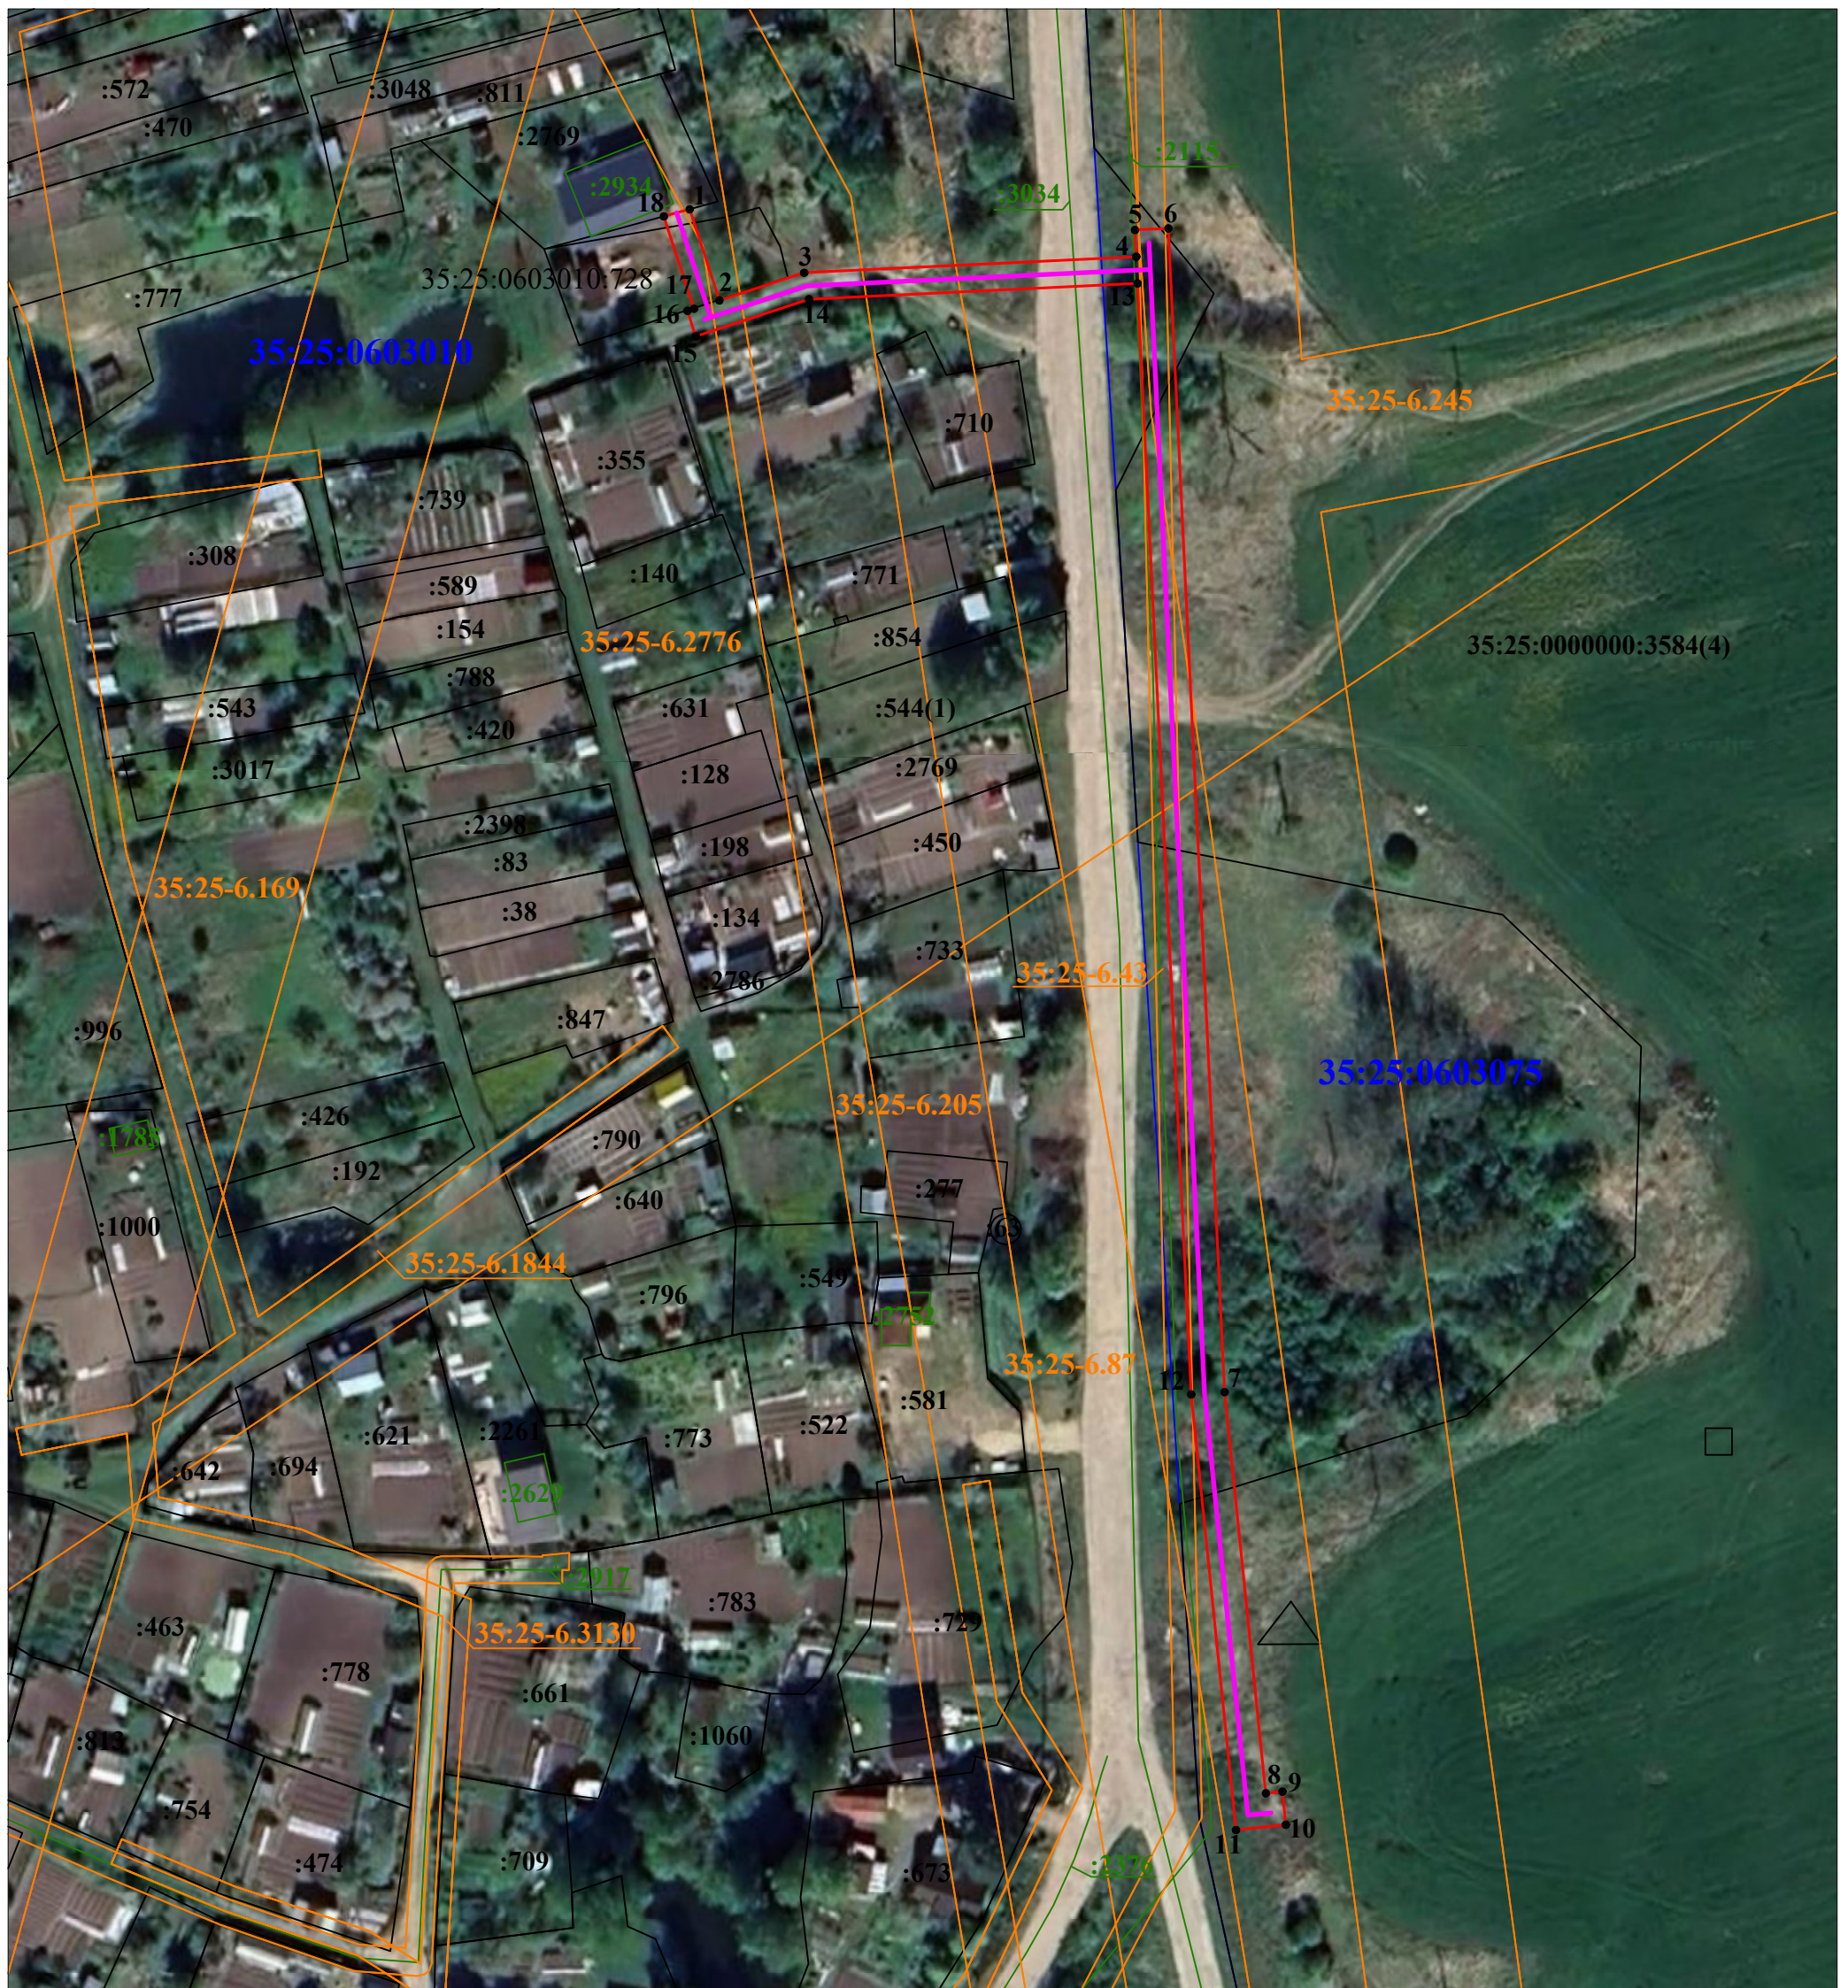

Масштаб 1:1000

Условные обозначения:

- - граница публичного сервитута
- - существующая часть границы , имеющиеся в ЕГРН
- 35:25:0603010:2934 - сведения о которой достаточны для определения ее местоположения
- 35:25-6.245 - контур и номер ОКС, сведения о которых содержатся в ЕГРН
- 35:25:0603010 - границы и номер зон с особыми условиями использования территории
- 1 - граница и номер кадастрового квартала, сведения о которых содержатся в ЕГРН
- 35:25:0000000:3584 - обозначение характерной точки границы публичного сервитута
- 35:25:0000000:3584 - обозначение земельного участка, сведения о котором содержатся в ЕГРН