


Раздел 4

Схема расположения границ публичного сервитута

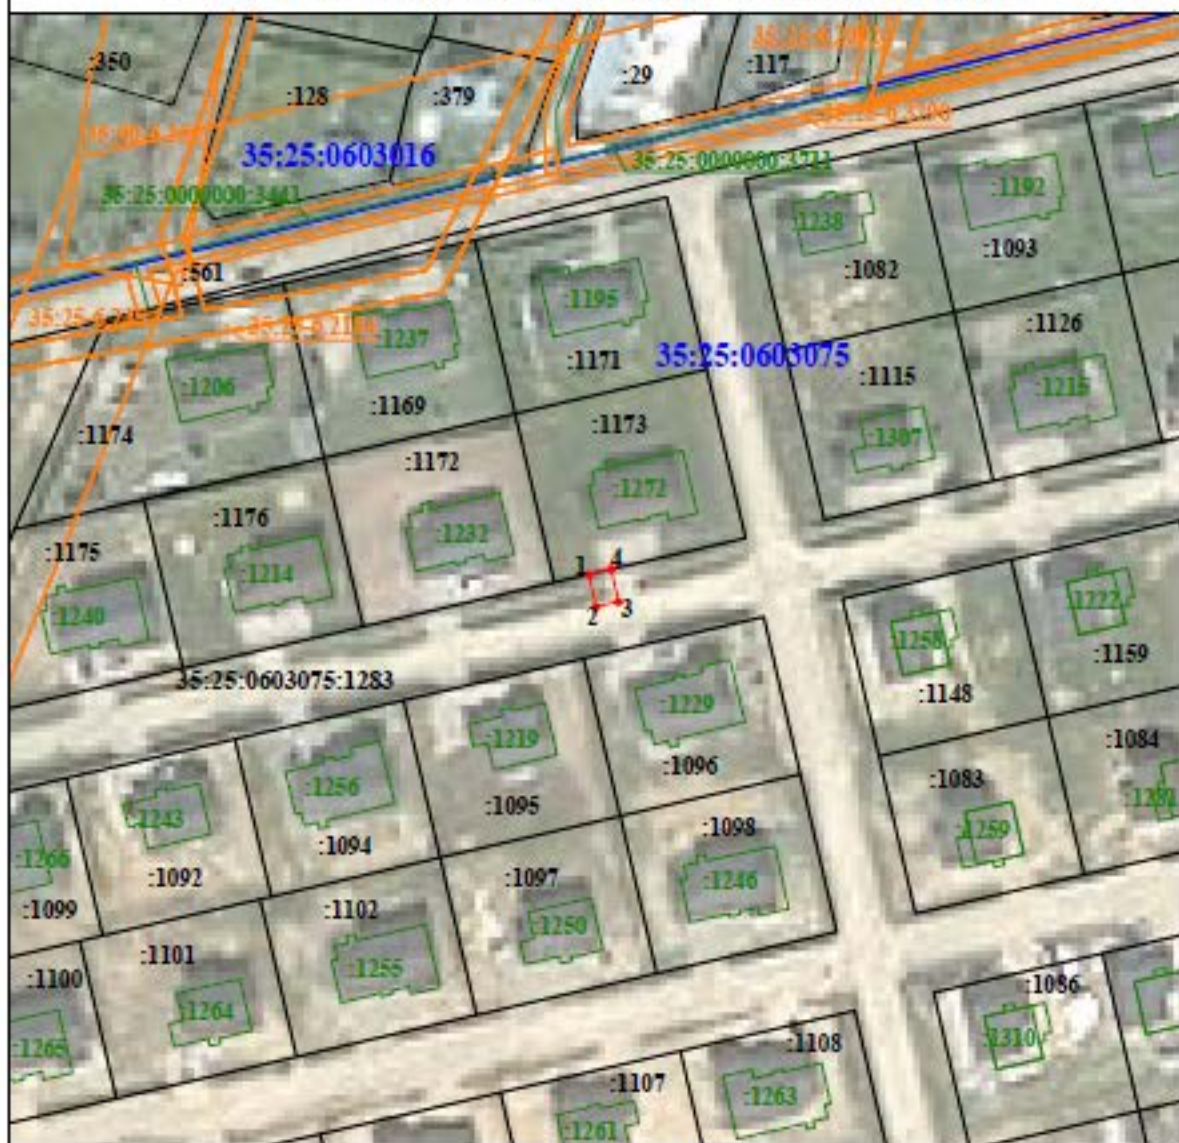

Масштаб 1:1000

Условные обозначения

- - граница публичного сервитута
- - существующая часть границы, имеющаяся в ЕГРН
- - сведения о которой достаточно для определения ее местоположения
- - контур и номер ОКС, сведения о которых содержатся в ЕГРН
- - границы и номер зон с особыми условиями использования территории
- - граница и номер кадастрового квартала, сведения о которых содержатся в ЕГРН
- 1 - обозначение характерной точки границы публичного сервитута
- 35:25:0603075:1173 - обозначение земельного участка, сведения о котором содержатся в ЕГРН