


Схема расположения границ публичного сервитута объекта

Кадастровый номер земельного участка - 35:25:0404050:4051/чзу1

Площадь публичного сервитута - 24 кв.м.

Обозначение характерных точек границ	Координаты, м		Обозначение характерных точек границ	Координаты, м	
	X	Y		X	Y
1	350380.17	2307886.50			
н1	350380.16	2307888.81			
6	350359.56	2307885.91			
1	350380.17	2307886.50			

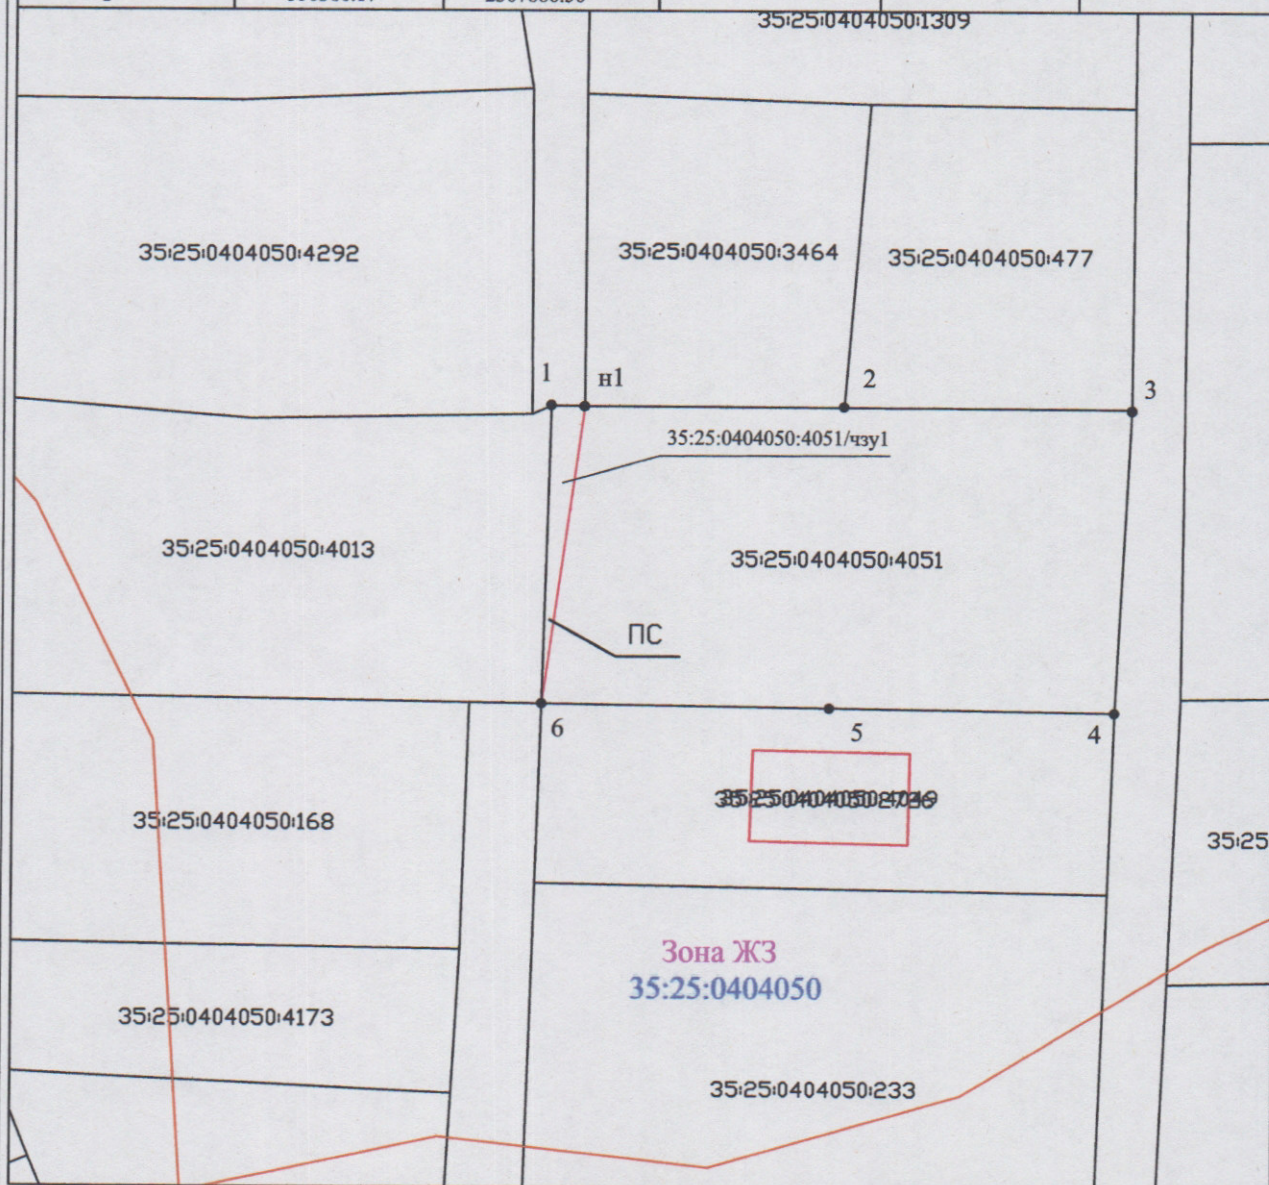

Масштаб 1:500

МСК-35 2 зона

Условные обозначения:


- - существующая часть границы, имеющиеся в ЕГРН сведения о которой достаточны для определения ее местоположения
- - вновь образованная часть границы земельного участка, сведения о которой достаточны для определения ее местоположения
- - обеспечения доступа
- - обозначение границ кадастрового квартала
- - охранный зона
- 1 - обозначение существующей характерной точки границы земельного участка, имеющиеся в ЕГРН сведения о которой, позволяют однозначно определить ее местоположение
- н1 - обозначение образуемой точки границы земельного участка, сведения о которой, позволяют однозначно определить ее местоположение
- ПС - обозначение публичного сервитута
- 35:25:0404050 - кадастровый номер кадастрового квартала

Схема расположения границ публичного сервитута объекта

Кадастровый номер земельного участка - 35:25:0404050:4013/чзу1

Площадь публичного сервитута - 83 кв.м.

Обозначение характерных точек границ	Координаты, м		Обозначение характерных точек границ	Координаты, м	
	X	Y		X	Y
н1	350379.54	2307883.23	6	350359.63	2307880.91
3	350379.58	2307885.17	н1	350379.54	2307883.23
4	350380.17	2307886.50			
5	350359.56	2307885.91			

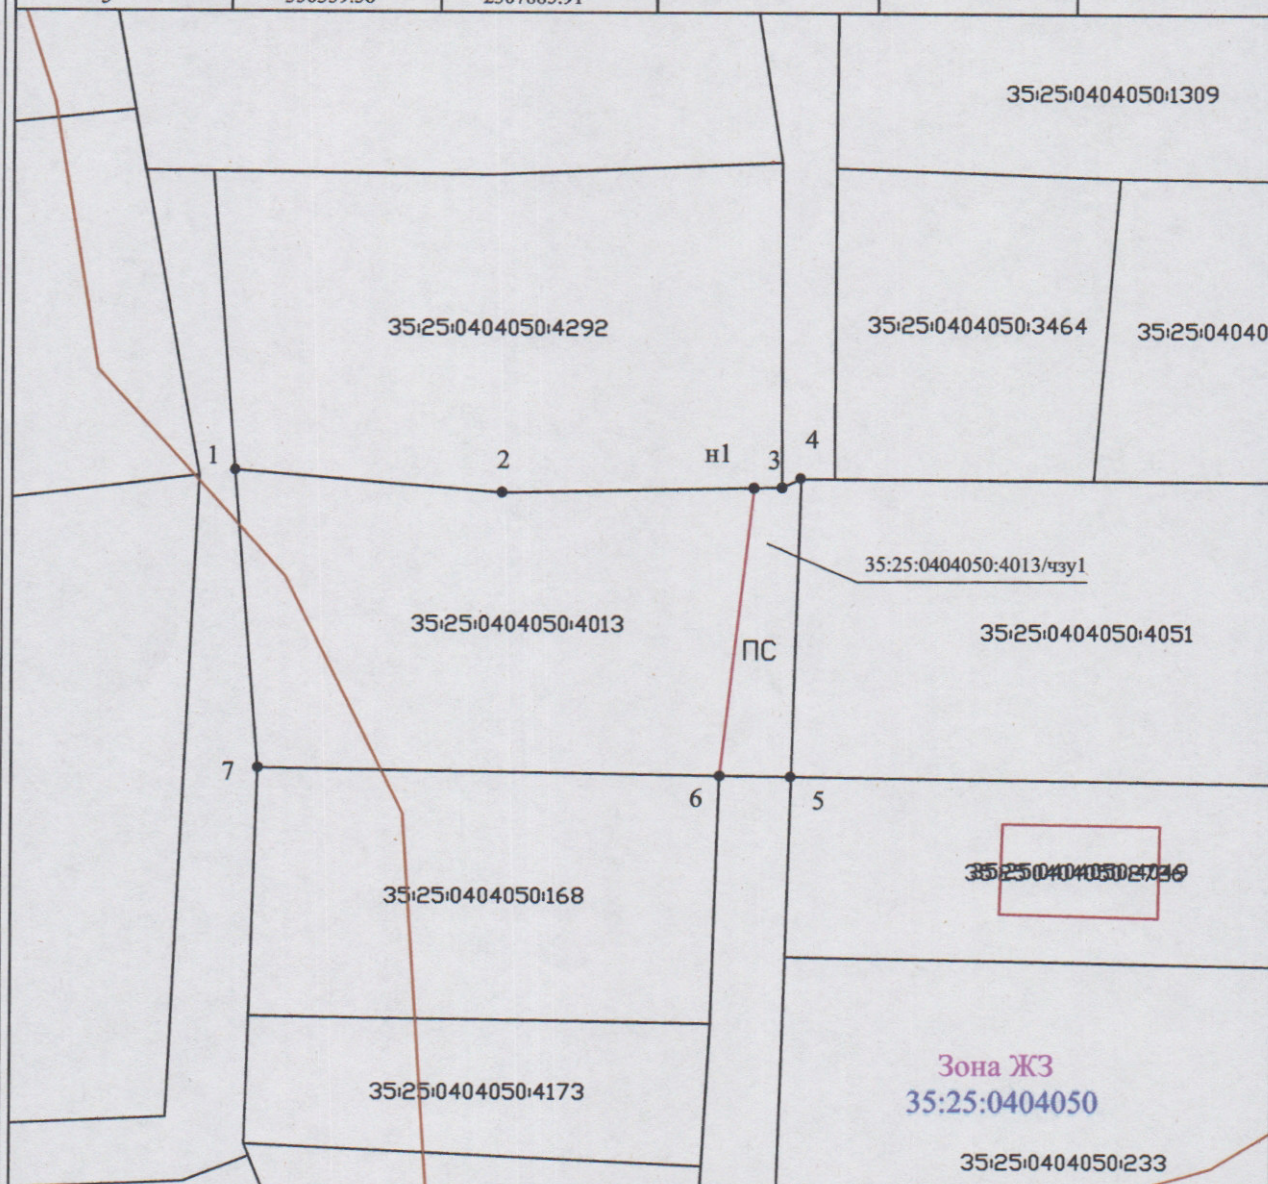

Масштаб 1:500

МСК-35 2 зона

Условные обозначения:

- - существующая часть границы, имеющиеся в ЕГРН сведения о которой достаточны для определения ее местоположения
- - вновь образованная часть границы земельного участка, сведения о которой достаточны для определения ее местоположения
- - обеспечения доступа
- - обозначение границ кадастрового квартала
- - охранный зона
- 1 - обозначение существующей характерной точки границы земельного участка, имеющиеся в ЕГРН сведения о которой, позволяют однозначно определить ее местоположение
- н1 - обозначение образуемой точки границы земельного участка, сведения о которой, позволяют однозначно определить ее местоположение
- ПС - обозначение публичного сервитута
- 35:25:0404050 - кадастровый номер кадастрового квартала

Схема расположения границ публичного сервитута объекта

Кадастровый номер земельного участка - 35:25:0404050:3251/чзу1

Площадь публичного сервитута - 185 кв.м.

Обозначение характерных точек границ	Координаты, м		Обозначение характерных точек границ	Координаты, м	
	X	Y		X	Y
1	350498.24	2307869.40	6	350477.62	2307870.22
2	350498.58	2307876.70	1	350498.24	2307869.40
n1	350478.04	2307880.77			
5	350477.72	2307872.74			



Масштаб 1:500

МСК-35 2 зона

Условные обозначения:


- - существующая часть границы, имеющиеся в ЕГРН сведения о которой достаточны для определения ее местоположения
- - вновь образованная часть границы земельного участка, сведения о которой достаточны для определения ее местоположения
- - обеспечения доступа
- - обозначение границ кадастрового квартала
- - охранный зона
- 1 - обозначение существующей характерной точки границы земельного участка, имеющиеся в ЕГРН сведения о которой, позволяют однозначно определить ее местоположение
- n1 - обозначение образуемой точки границы земельного участка, сведения о которой, позволяют однозначно определить ее местоположение
- ПС - обозначение публичного сервитута
- 35:25:0404050 - кадастровый номер кадастрового квартала

Схема расположения границ публичного сервитута объекта

Кадастровый номер земельного участка - 35:25:0404050:4292/чзу1

Площадь публичного сервитута - 29 кв.м.

Обозначение характерных точек границ	Координаты, м		Обозначение характерных точек границ	Координаты, м	
	X	Y		X	Y
н1	350402.05	2307884.42	н1	350402.05	2307884.42
3	350402.08	2307885.10			
4	350379.58	2307885.17			
н2	350379.54	2307883.23			

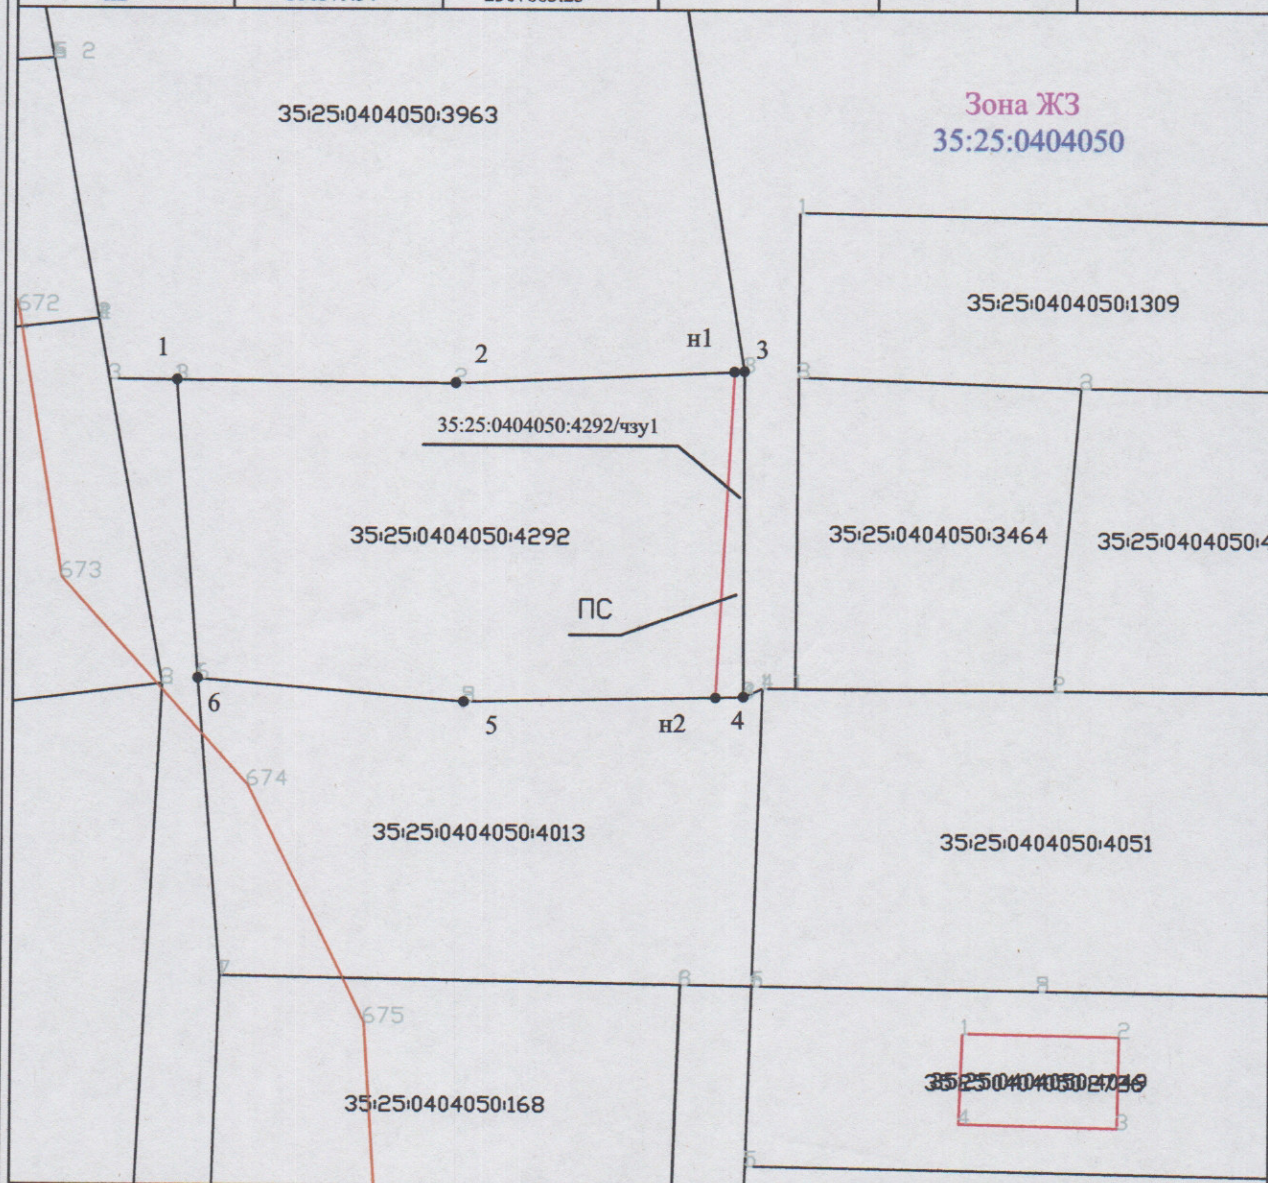

Масштаб 1:500

МСК-35 2 зона

Условные обозначения:

- - существующая часть границы, имеющиеся в ЕГРН сведения о которой достаточны для определения ее местоположения
- - вновь образованная часть границы земельного участка, сведения о которой достаточны для определения ее местоположения
- - обеспечения доступа
- - обозначение границ кадастрового квартала
- - охранный зона
- 1 - обозначение существующей характерной точки границы земельного участка, имеющиеся в ЕГРН сведения о которой, позволяют однозначно определить ее местоположение
- н1 - обозначение образуемой точки границы земельного участка, сведения о которой, позволяют однозначно определить ее местоположение
- ПС - обозначение публичного сервитута
- 35:25:0404050 - кадастровый номер кадастрового квартала