
Раздел 4

Схема расположения границ публичного сервитута

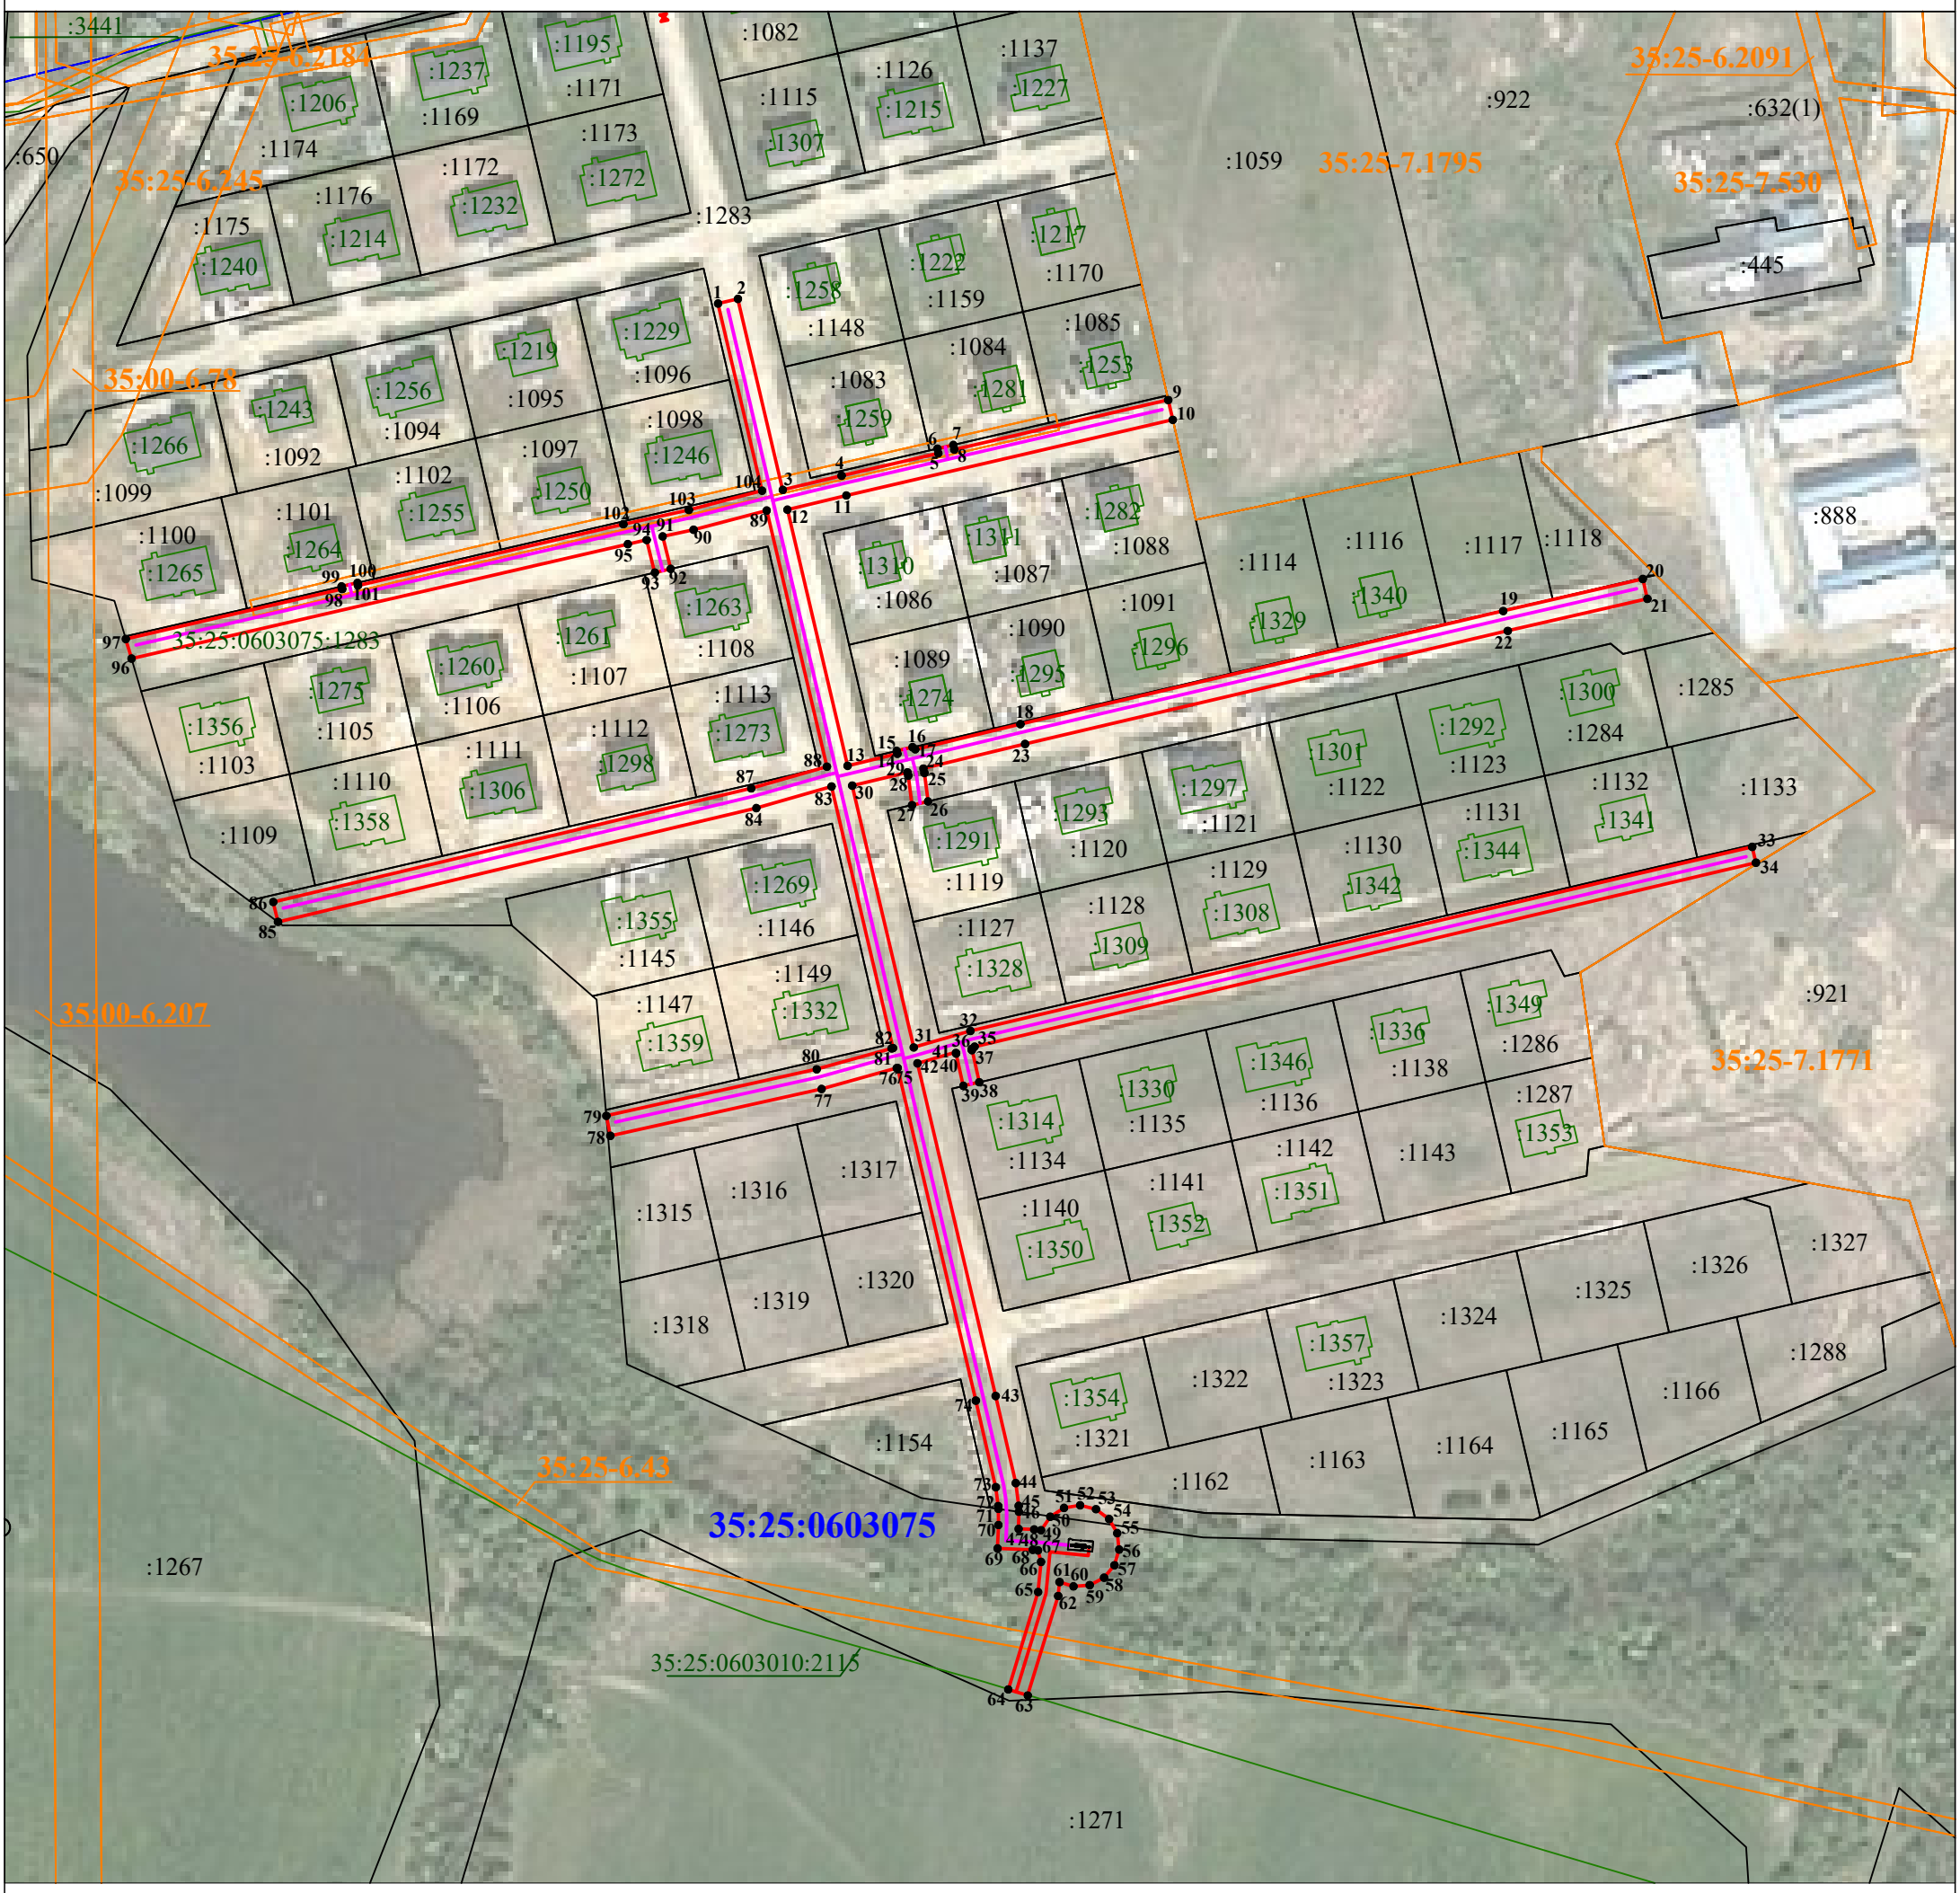

Масштаб 1:2000

Условные обозначения

———	- граница публичного сервитута
———	- существующая часть границы , имеющиеся в ЕГРН сведения о которой достаточны для определения ее местоположения
35:25:0603075:1314	- контур и номер ОКС, сведения о которых содержатся в ЕГРН
35:25-6.245	- границы и номер зон с особыми условиями использования территории
35:25:0603075	- граница и номер кадастрового квартала, сведения о которых содержатся в ЕГРН
● 1	- обозначение характерной точки границы публичного сервитута
35:25:0603075:1134	- обозначение земельного участка, сведения о котором содержатся в ЕГРН