

ГРАФИЧЕСКОЕ ОПИСАНИЕ
местоположения границ публичного сервитута

Публичный сервитут в целях строительства, реконструкции, эксплуатации линейного объекта системы газоснабжения, необходимого для организации подключения (технологического присоединения) объекта капитального строительства к сетям инженерно-технического обеспечения (газораспределения) с наименованием: «Распределительный газопровод по ул. Рябиновая в п. Рубцово Вологодского округа Вологодской области до ЗУ с КН 35:25:0603075:1101. Код объекта 35-25-360-018863»

(наименование объекта, местоположение границ которого описано (далее - объект))

Раздел 1

Сведения об объекте		
№ п/п	Характеристики объекта	Описание характеристик
1	2	3
1	Местоположение объекта	160028, Вологодская область, муниципальный округ Вологодский, поселок Рубцово
2	Площадь объекта +/- величина погрешности определения площади (Р+/- Дельта Р)	726 кв.м ± 7.74 кв.м
3	Иные характеристики объекта	Публичный сервитут устанавливается в интересах АО «Газпром газораспределение Вологда» (ИНН 3525025360, ОГРН 1023500873626, место нахождения: 160014, Вологодская область, г. Вологда, ул. Саммера, д.4а, адрес электронной почты: info@voloblgaz.ru) в целях строительства, реконструкции, эксплуатации линейного объекта системы газоснабжения, необходимого для организации подключения (технологического присоединения) объекта капитального строительства к сетям инженерно-технического обеспечения (газораспределения), с наименованием: «Распределительный газопровод по ул. Кленовая в п. Рубцово Вологодского округа Вологодской области до ЗУ с КН 35:25:0603075:1095. Код объекта 35-25-360-018316». Срок действия публичного сервитута - 10 (десять) лет

Раздел 2


Сведения о местоположении границ объекта					
1. Система координат <u>МСК-35, зона 2</u>					
2. Сведения о характерных точках границ объекта					
Обозначение характерных точек границ	Координаты, м		Метод определения координат характерной точки	Средняя квадратическая погрешность положения характерной точки (M_t), м	Описание обозначения точки на местности (при наличии)
	X	Y			
1	2	3	4	5	6
1	351804.53	2320127.06	Метод спутниковых геодезических измерений (определений)	0.10	–
2	351809.41	2320125.94	Метод спутниковых геодезических измерений (определений)	0.10	–
3	351825.71	2320197.03	Метод спутниковых геодезических измерений (определений)	0.10	–
4	351827.39	2320196.66	Метод спутниковых геодезических измерений (определений)	0.10	–
5	351828.29	2320200.55	Метод спутниковых геодезических измерений (определений)	0.10	–
6	351826.61	2320200.93	Метод спутниковых геодезических измерений (определений)	0.10	–
7	351836.79	2320245.32	Метод спутниковых геодезических измерений (определений)	0.10	–
8	351839.61	2320260.65	Метод спутниковых геодезических измерений (определений)	0.10	–
9	351834.70	2320261.56	Метод спутниковых геодезических измерений (определений)	0.10	–
10	351831.89	2320246.34	Метод спутниковых геодезических измерений (определений)	0.10	–
11	351826.05	2320220.84	Метод спутниковых геодезических измерений (определений)	0.10	–
12	351819.00	2320222.46	Метод спутниковых геодезических измерений (определений)	0.10	–
13	351818.09	2320218.56	Метод спутниковых геодезических измерений (определений)	0.10	–

14	351825.15	2320216.95	Метод спутниковых геодезических измерений (определений)	0.10	–
1	351804.53	2320127.06	Метод спутниковых геодезических измерений (определений)	0.10	–
3. Сведения о характерных точках части (частей) границы объекта					
Обозначение характерных точек части границы	Координаты, м		Метод определения координат характерной точки	Средняя квадратическая погрешность положения характерной точки (M_t), м	Описание обозначения точки на местности (при наличии)
	X	Y			
1	2	3	4	5	6
–	–	–	–	–	–

Раздел 3

Сведения о местоположении измененных (уточненных) границ объекта							
1. Система координат <u>МСК 35, 2 зона</u>							
2. Сведения о характерных точках границ объекта							
Обозначение характерных точек границ	Существующие координаты, м		Измененные (уточненные) координаты, м		Метод определения координат характерной точки	Средняя квадратическая погрешность положения характерной точки (Mt), м	Описание обозначения точки на местности (при наличии)
	X	Y	X	Y			
1	2	3	4	5	6	7	8
–	–	–	–	–	–	–	–
3. Сведения о характерных точках части (частей) границы объекта							
–	–	–	–	–	–	–	–

Схема расположения границ публичного сервитута

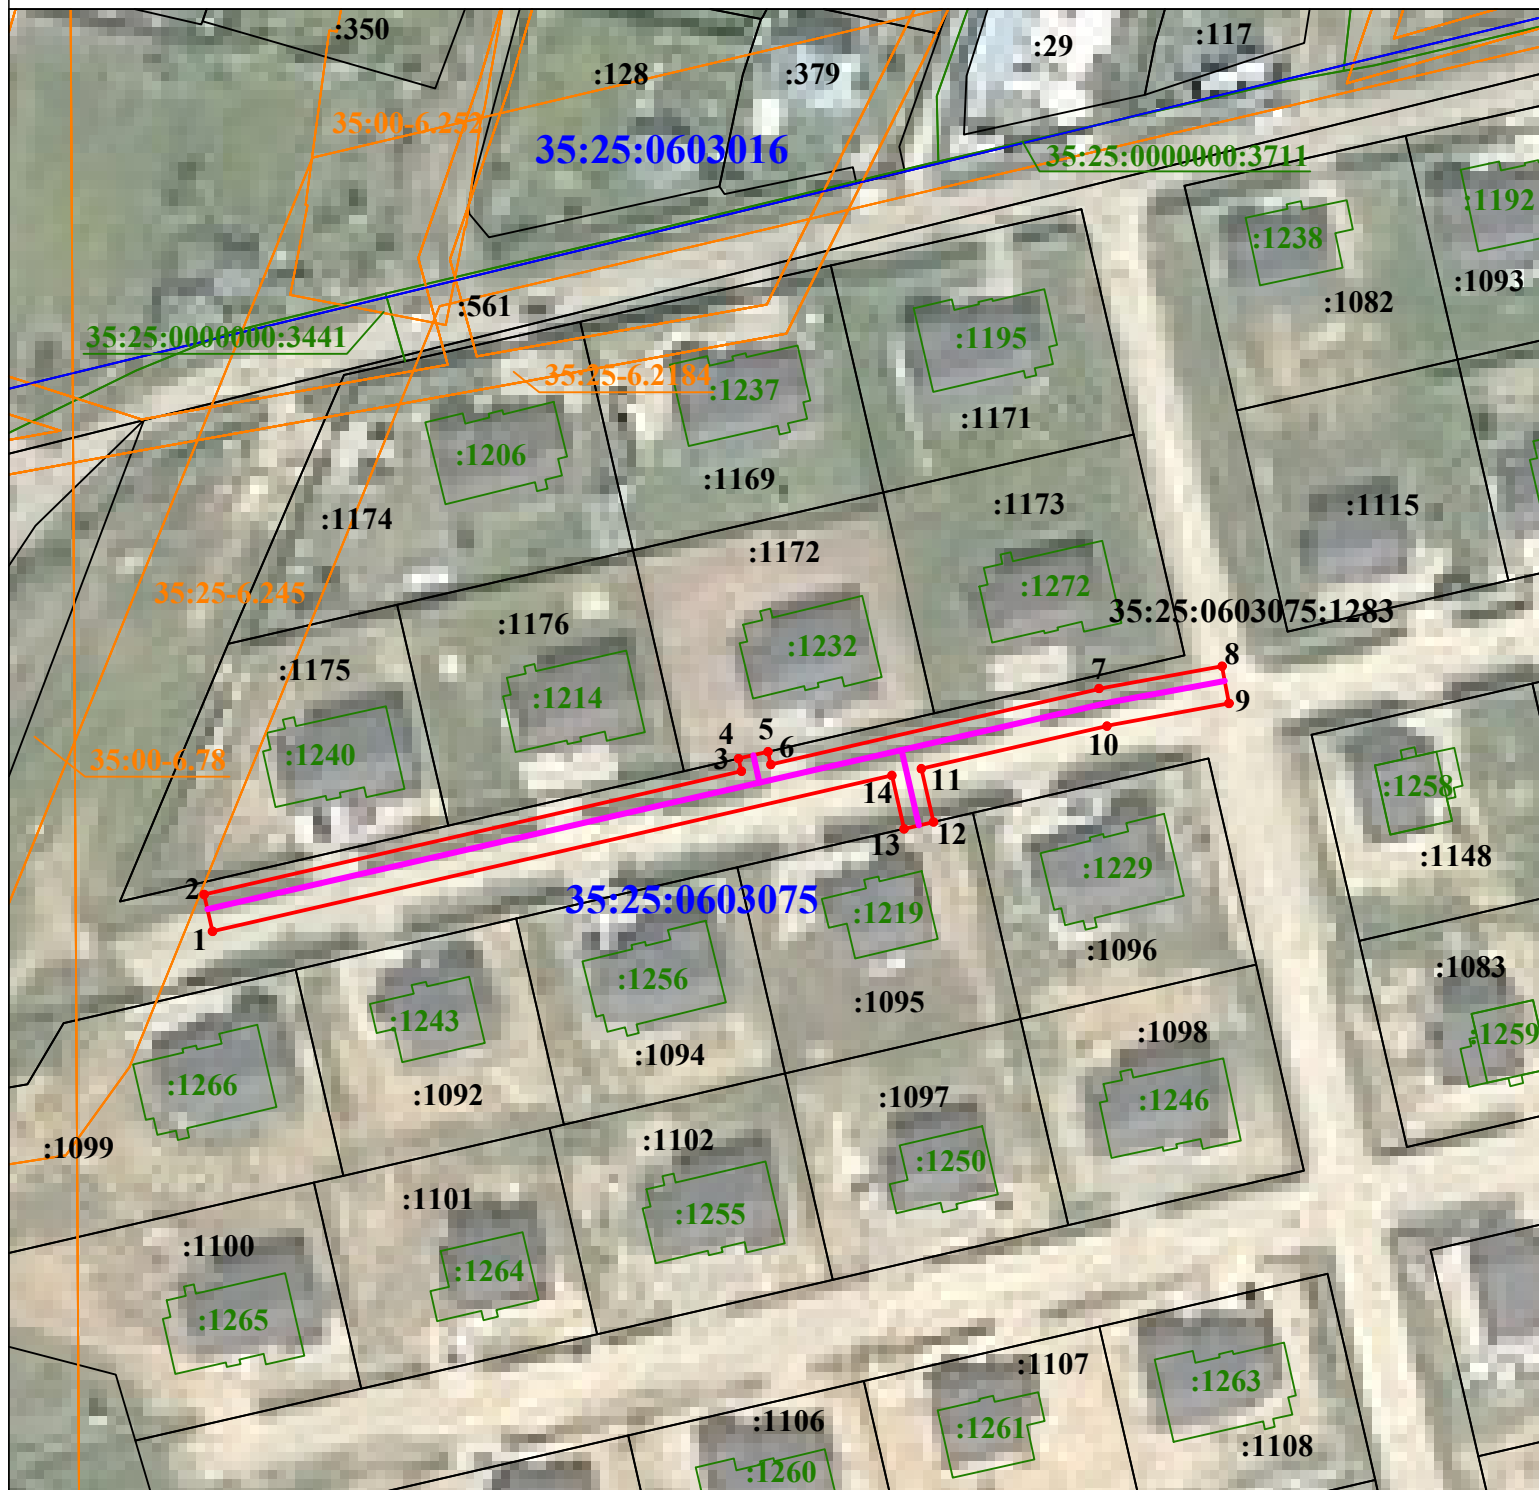

Масштаб 1:1000

Условные обозначения

- | | |
|--------------------|---|
| | - граница публичного сервитута |
| | - существующая часть границы , имеющиеся в ЕГРН сведения о которой достаточны для определения ее местоположения |
| 35:25:0603075:1219 | - контур и номер ОКС, сведения о которых содержатся в ЕГРН |
| 35:25-6.245 | - границы и номер зон с особыми условиями использования территории |
| 35:25:0603075 | - граница и номер кадастрового квартала, сведения о которых содержатся в ЕГРН |
| ● 1 | - обозначение характерной точки границы публичного сервитута |
| 35:25:0603075:1095 | - обозначение земельного участка, сведения о котором содержатся в ЕГРН |