


# Проект планировки территории земельного участка в д. Коровайцево Спасского сельского поселения Вологодского муниципального района Схема размещения инженерных сетей и сооружений. Водоснабжение и водоотведение. М 1:2000

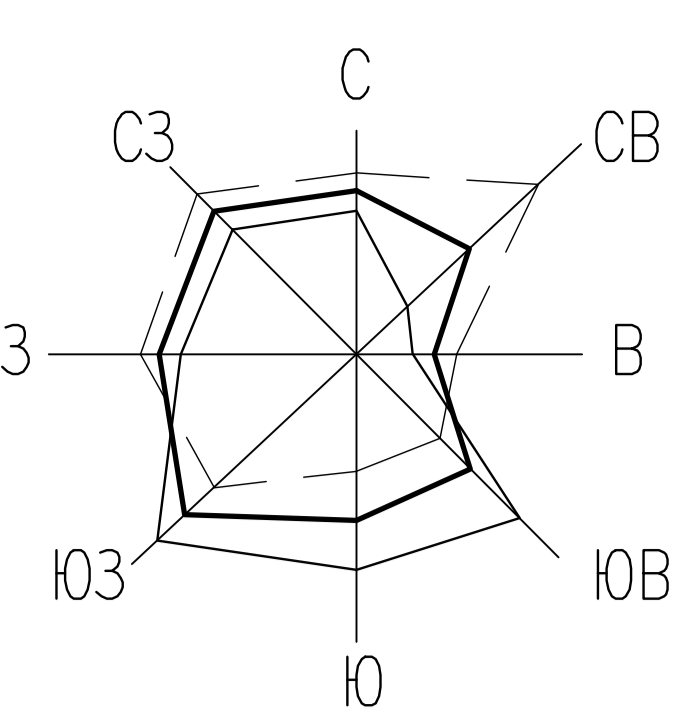

### Условные обозначения


- граница проекта планировки
- граница населенного пункта
- проектируемые красные линии
- оси улиц
- линия застройки
- усадебная жилая застройка (ведение личного подсобного хозяйства, размещение индивидуальных жилых домов)
- территории общественной застройки
- проектируемые здания
- проектируемые дороги
- зеленые насаждения общего пользования
- озеленение СЗЗ и ЗСО
- площадка под мусороконтейнеры
- охранные зоны (существующие)
- охранный зона (проект)
- береговая полоса общего пользования
- прибрежная защитная полоса
- водоохранная зона
- границы ранее учтенных земельных участков
- водопровод
- канализация
- пожарный гидрант
- локальные очистные сооружения бытовой канализации
- скважина и резервуары чистой воды

### Экспликация зданий и сооружений

№	Наименование	Эт.	Кол.	Материал	Примечание
1	Индивидуальный жилой дом	1-3	274	-	индивид. проект
2	Торговый центр	1-2	1	-	индивид. проект
3	Детский сад на 90 мест с нач. школой на 40 учащихся	1-2	1	-	индивид. проект
4	КТП 10/0.4 кВ		4	-	типовой проект
5	Скважина		4	-	
6	Площадка под мусороконтейнеры		19	-	
7	ЛОСК (локальные очистные сооружения канализации)		1	-	типовой проект
8	Газораспределительный пункт		1	-	индивид. проект
9	Блочно-модульная газовая котельная		1	-	индивид. проект

### Технико-экономические показатели

№	Наименование	Ед. изм.	Колич.
1	Общая площадь ПП	га	55.80
2	Площадь участков под ИЖС	га	32.55
3	Площадь территорий общественных объектов	га	1.30
4	Площадь зеленых насаждений общего пользования	га	6.24
5	Площадь озеленения СЗЗ и ЗСО	га	1.10
6	Площадь улиц в красных линиях	га	13.80
7	Прочие территории	га	0.81
8	Количество жителей	чел.	768
9	Количество индивидуальных участков (ИЖС)	шт	274

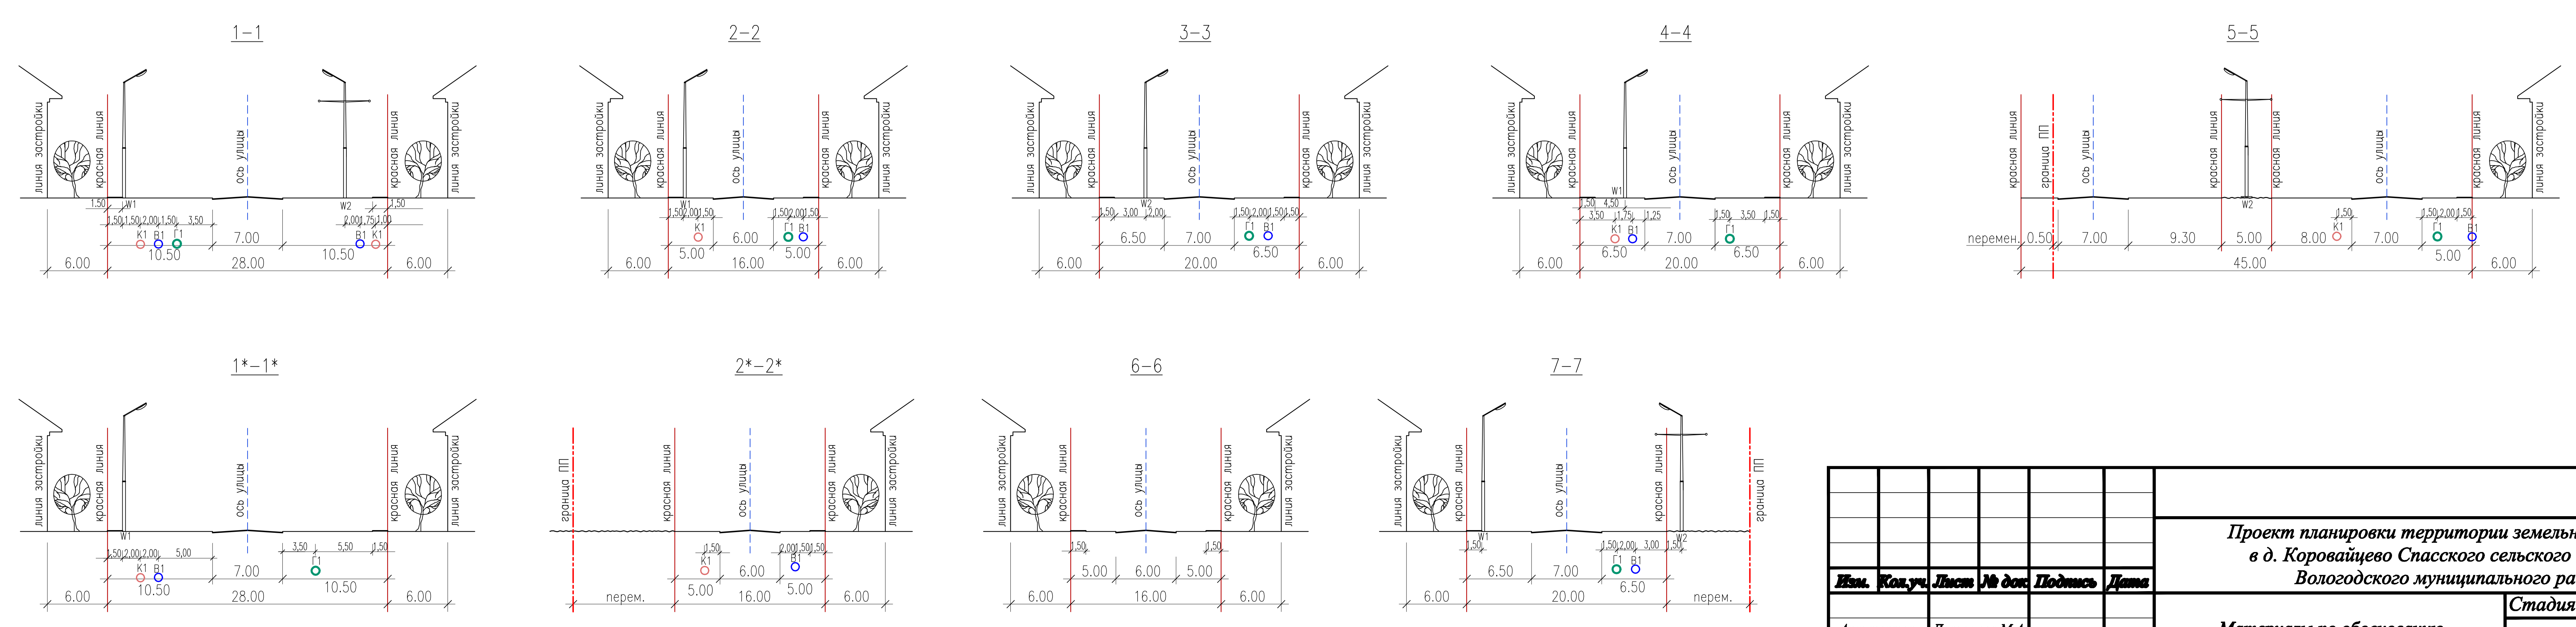

Долж.	Имя	Подпись	Дата
Архитектор	Лопаткина М.А.		
Инженер ВК	Шилькомова Е.В.		

Проект планировки территории земельного участка в д. Коровайцево Спасского сельского поселения Вологодского муниципального района		
Материалы по обоснованию	Стадия	Лист
ПП	5	5

Схема размещения инженерных сетей и сооружений. Водоснабжение и водоотведение. М 1:2000		
---	--	--